


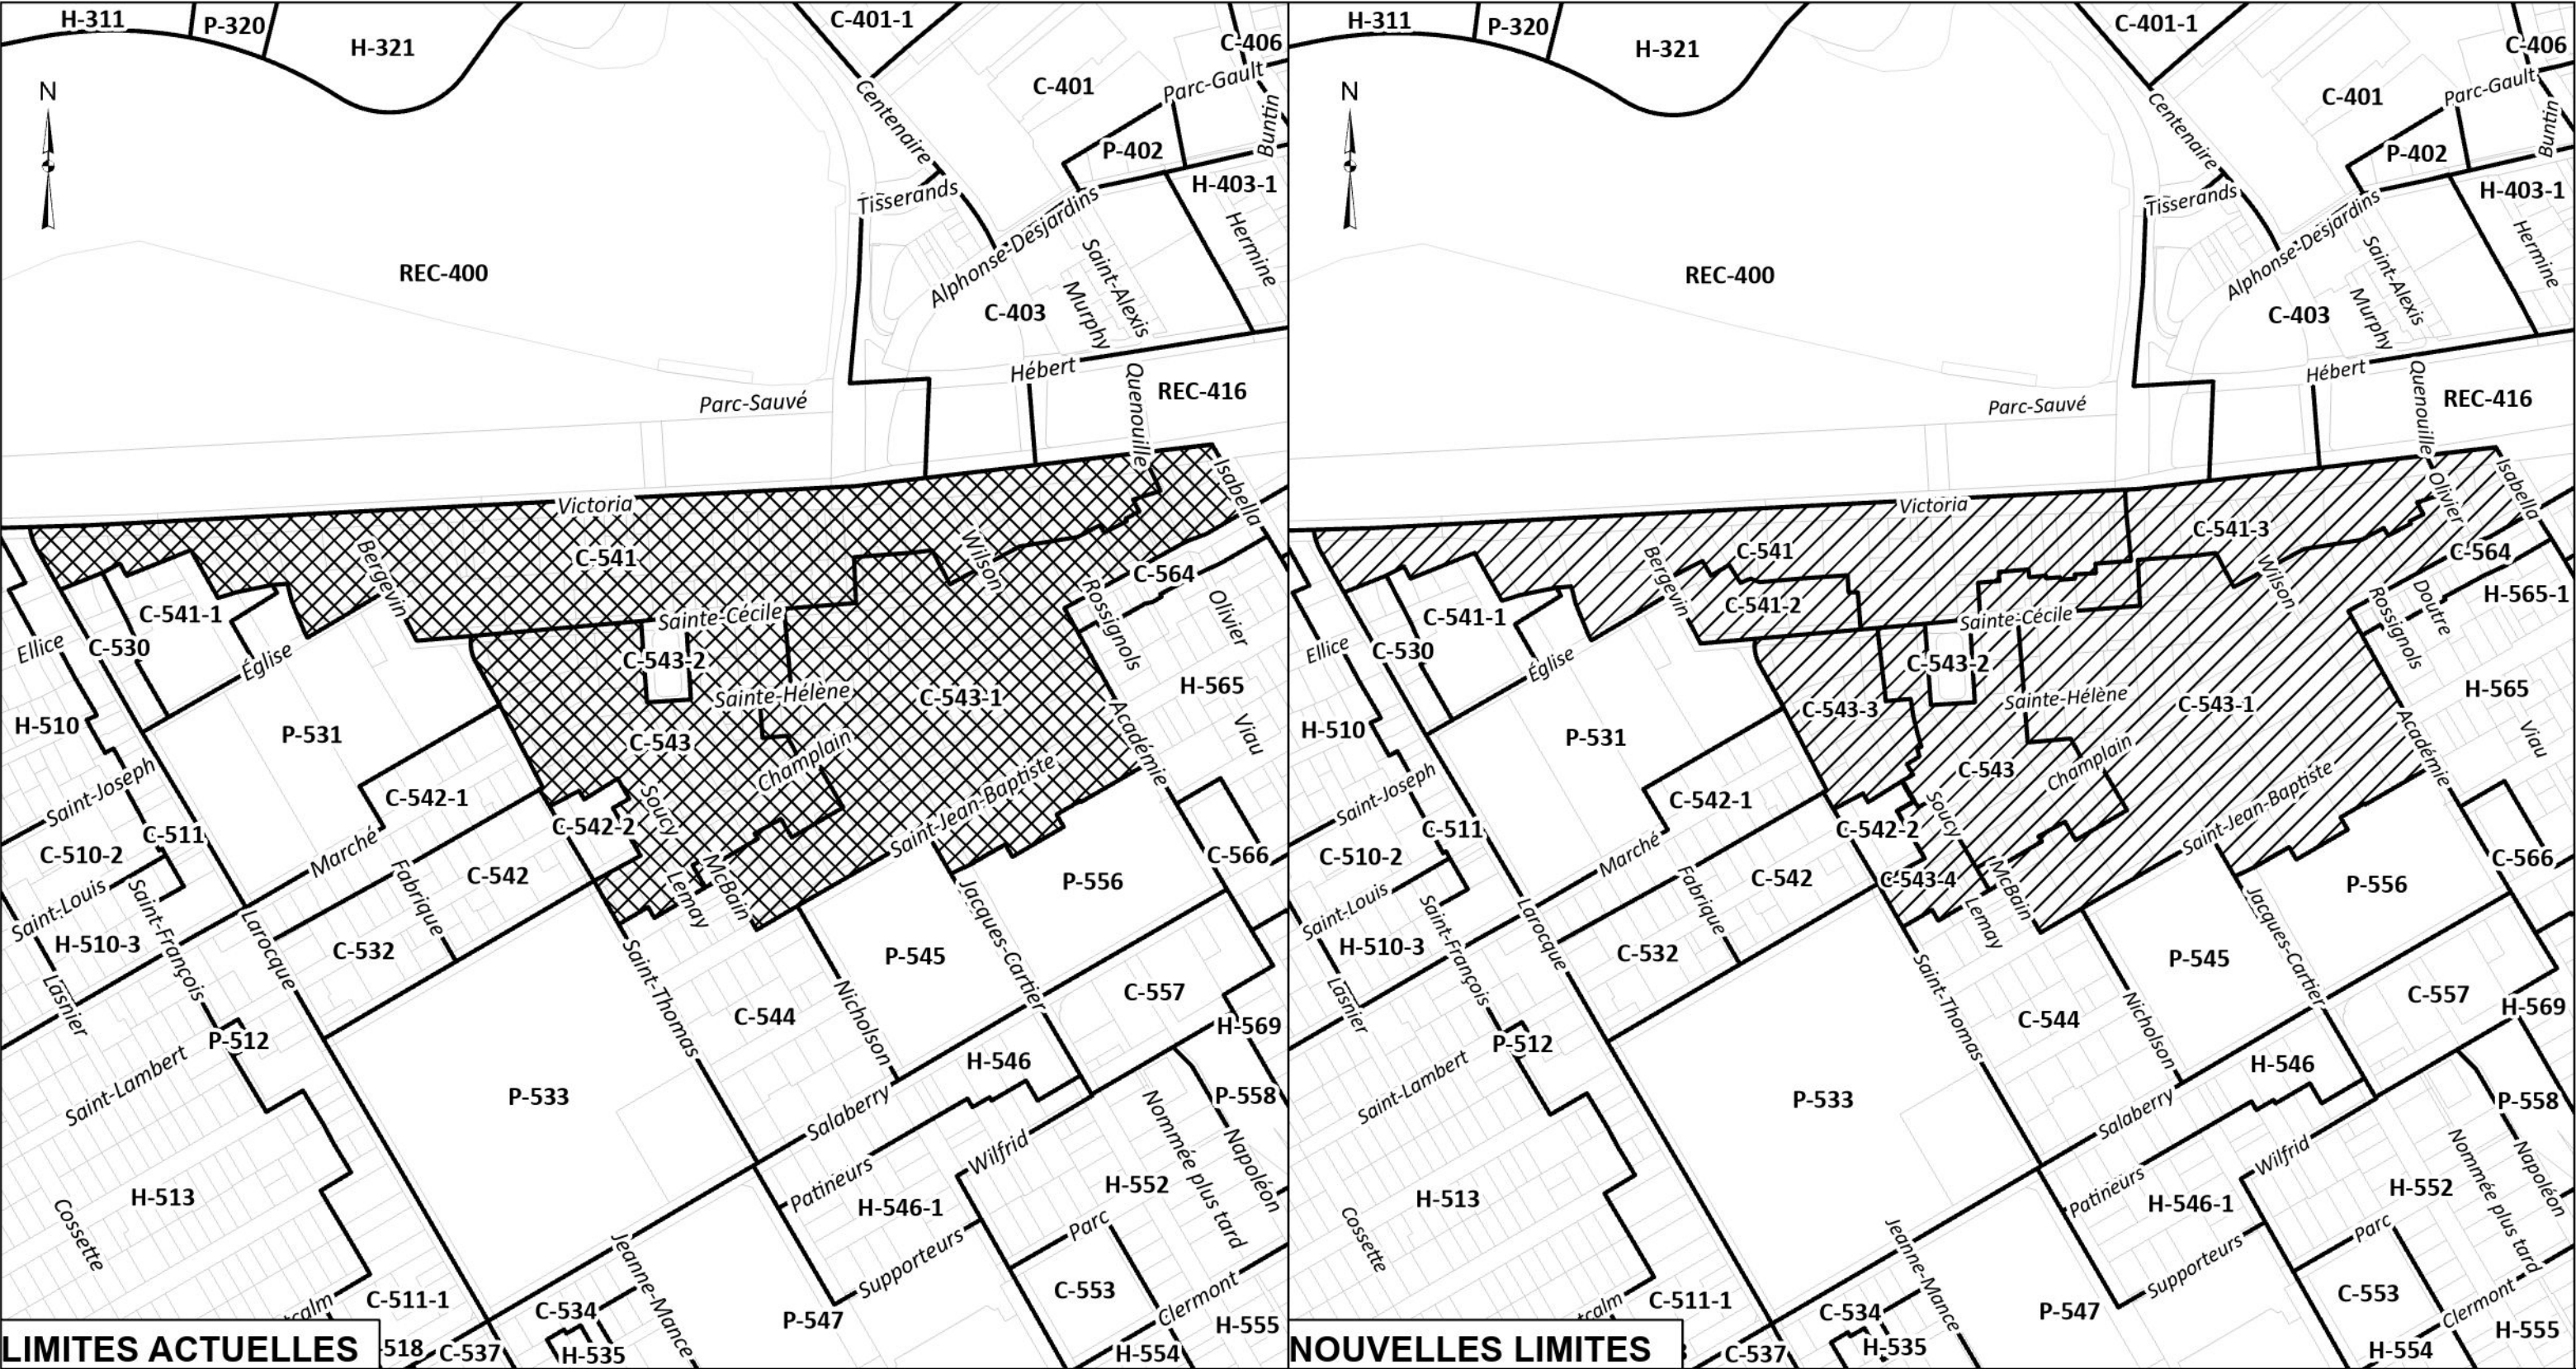

Urbanisme

Projet de règlement 150-50

ANNEXE A:
Zones: C-541 et C-543

2026-01-22 15:09	dessinée par E. La Rotta	vérifié par N.Derepentigny	date 01-2026	échelle 1:5000	révision	plan no. 150-50
------------------	-----------------------------	-------------------------------	-----------------	-------------------	----------	--------------------