



Urbanisme

Projet de règlement 150-48

ANNEXE A:
Zones: H-162 - H-162-1

Agrandissement de la zone H-162 à
même une partie de la zone H-162-1

2025-09-12 08:33

dessinée par
E. La Rotta


vérifié par
F. Rochette-Héroux

date
09-2025

échelle
1:4000

révision

plan no.
150-48

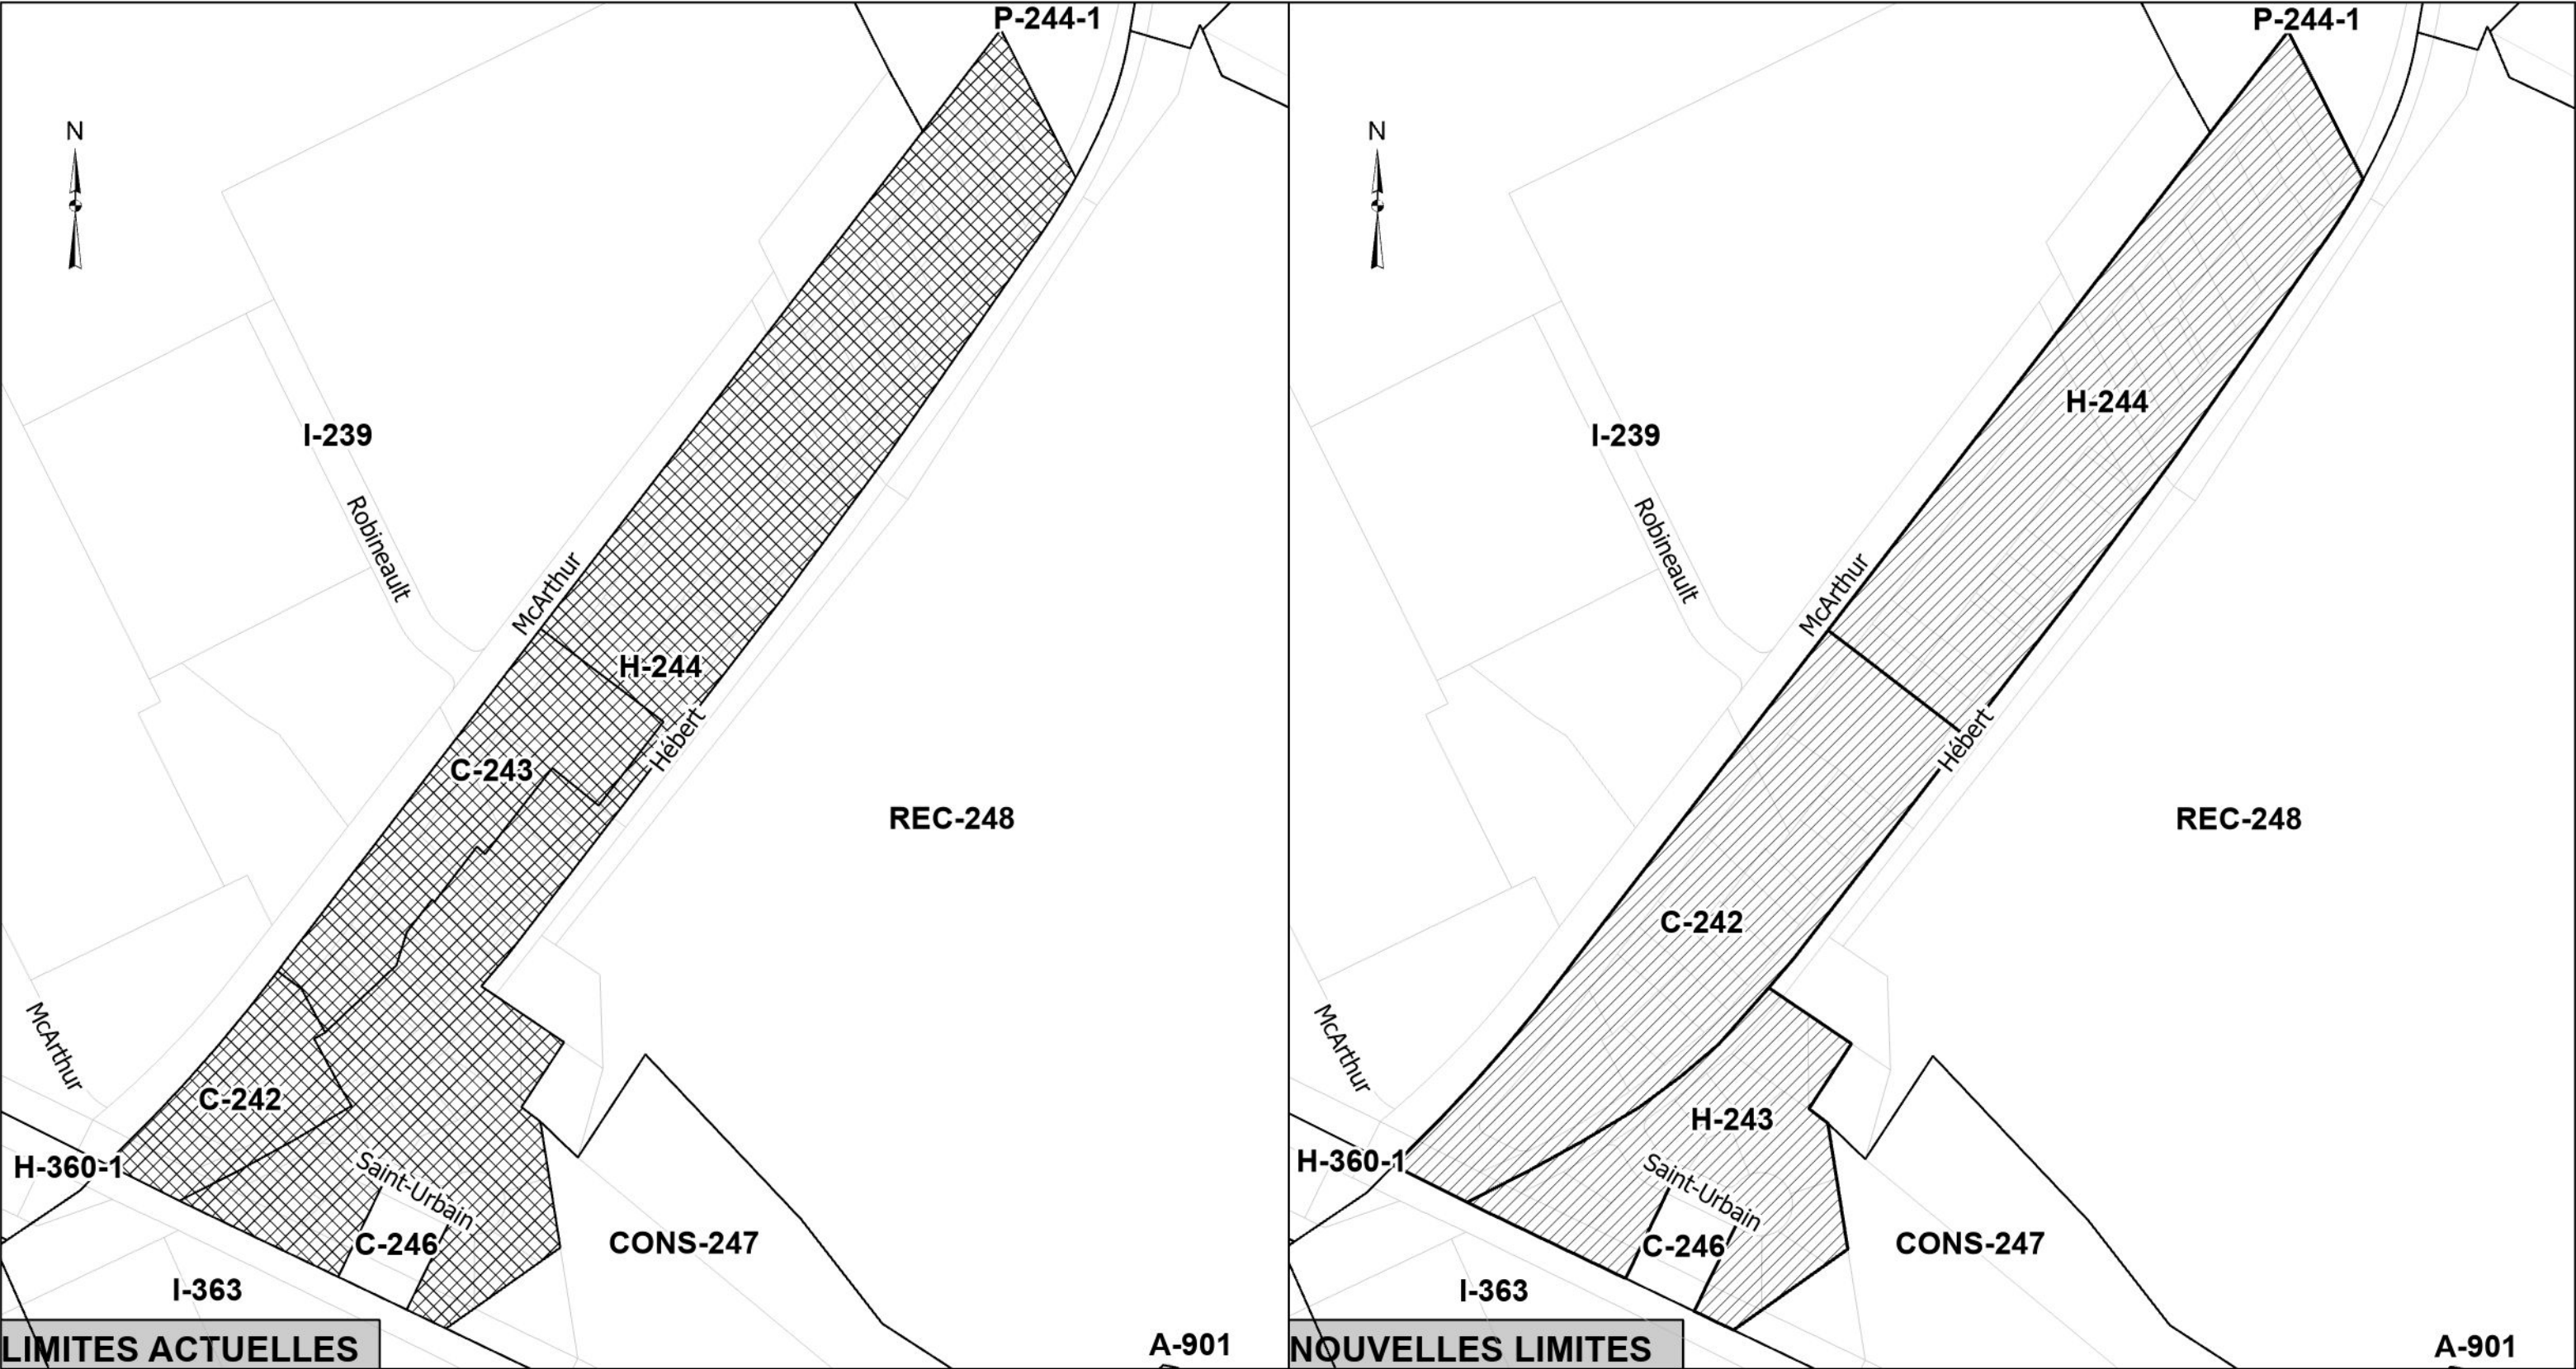

Urbanisme

Projet de règlement 150-48

ANNEXE B:
Zones: C-242, H-244 et H-243

Agrandissement de la zone C-242 à
même la zone C-243 et une partie de la
zone C-244, et création de la zone H-243,
à même une partie de la zone H-244

2025-09-15 10:06

dessinée par
E. La Rotta

vérifié par
F. Rochette-Héroux

date
09-2025

échelle
1:3000

révision

plan no.
150-48



Urbanisme

Projet de règlement 150-48

ANNEXE C:
Zones: C-511-1 et H-513

Agrandissement de la zone C-511-1 à
même une partie de la zone H-513


2025-09-12 08:33

dessinée par E. La Rotta
vérifié par F. Rochette-Héroux

date 09-2025
échelle 1:4000

révision

plan no.
150-48

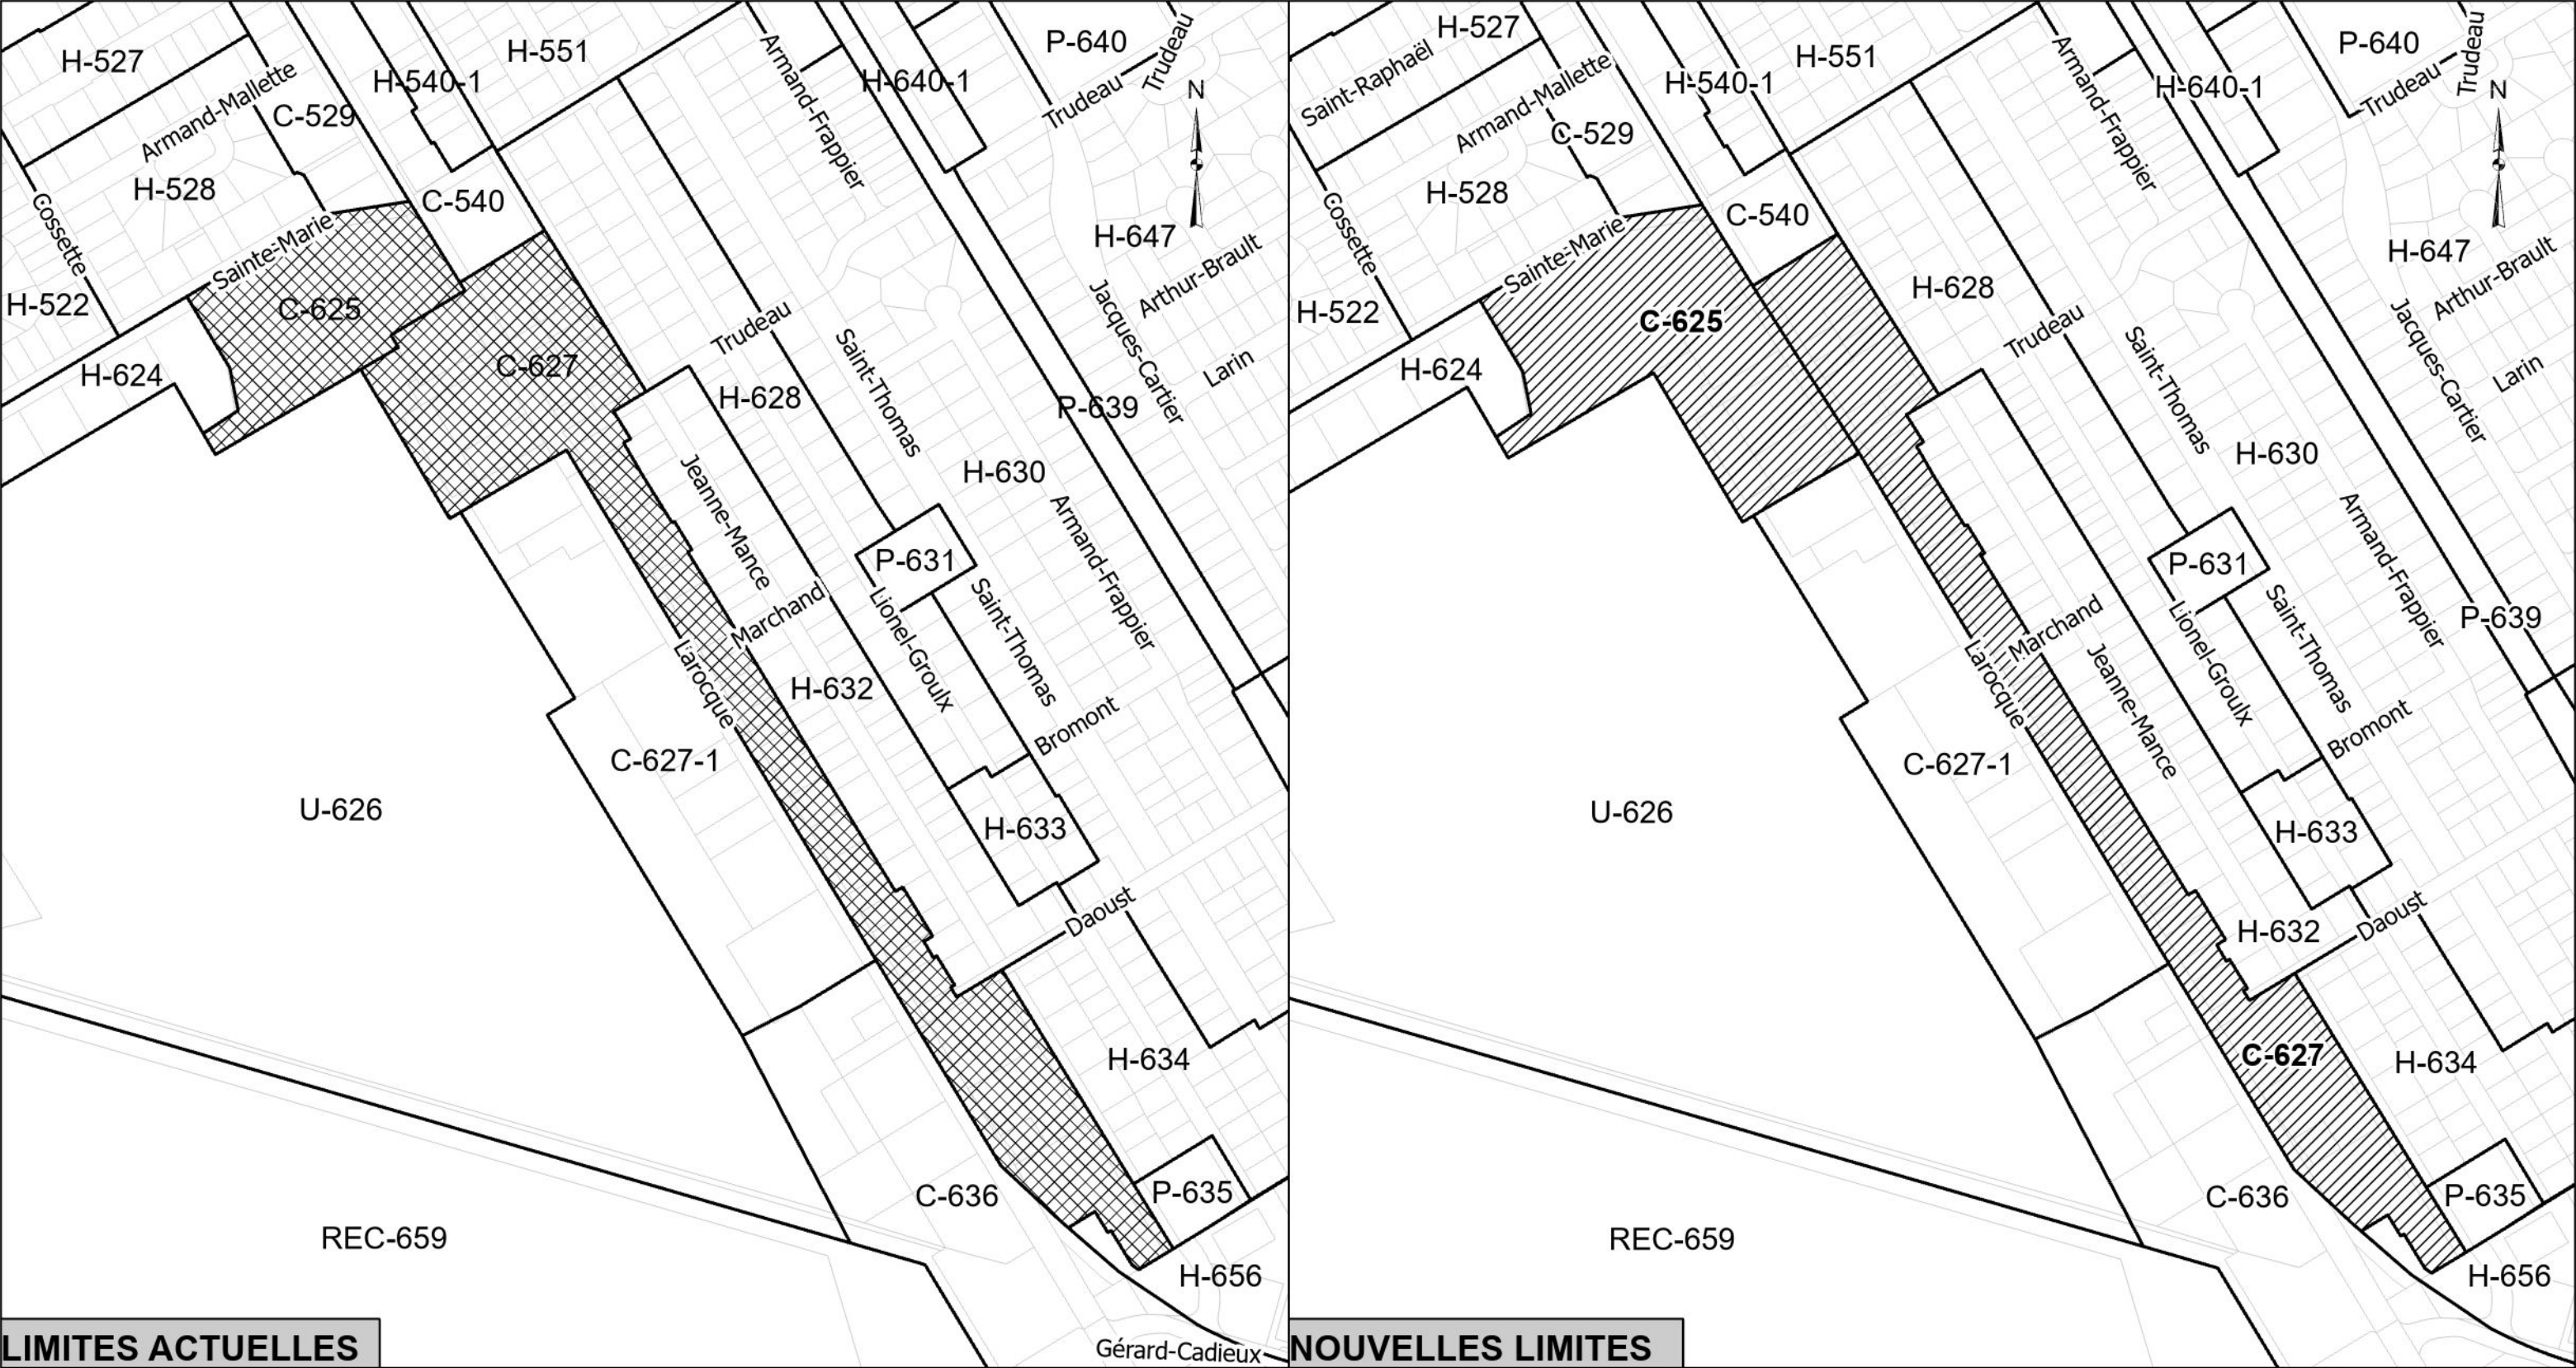

LIMITES ACTUELLES

NOUVELLES LIMITES



Urbanisme

Projet de règlement 150-48

ANNEXE D Zones C-625 et C-627

Agrandir la zone C-625 à même
une partie de la zone C-627

dessinée par E. La Rotta	vérifié par F. Rochette-Héroux	date 09-2025	échelle 1:4000	révision	plan no. 150-48
-----------------------------	-----------------------------------	-----------------	-------------------	----------	--------------------