


RÈGLEMENT 153 - PIIA

SECTEUR RÉSIDENTIEL (Article 2.1.6 et 7.2)

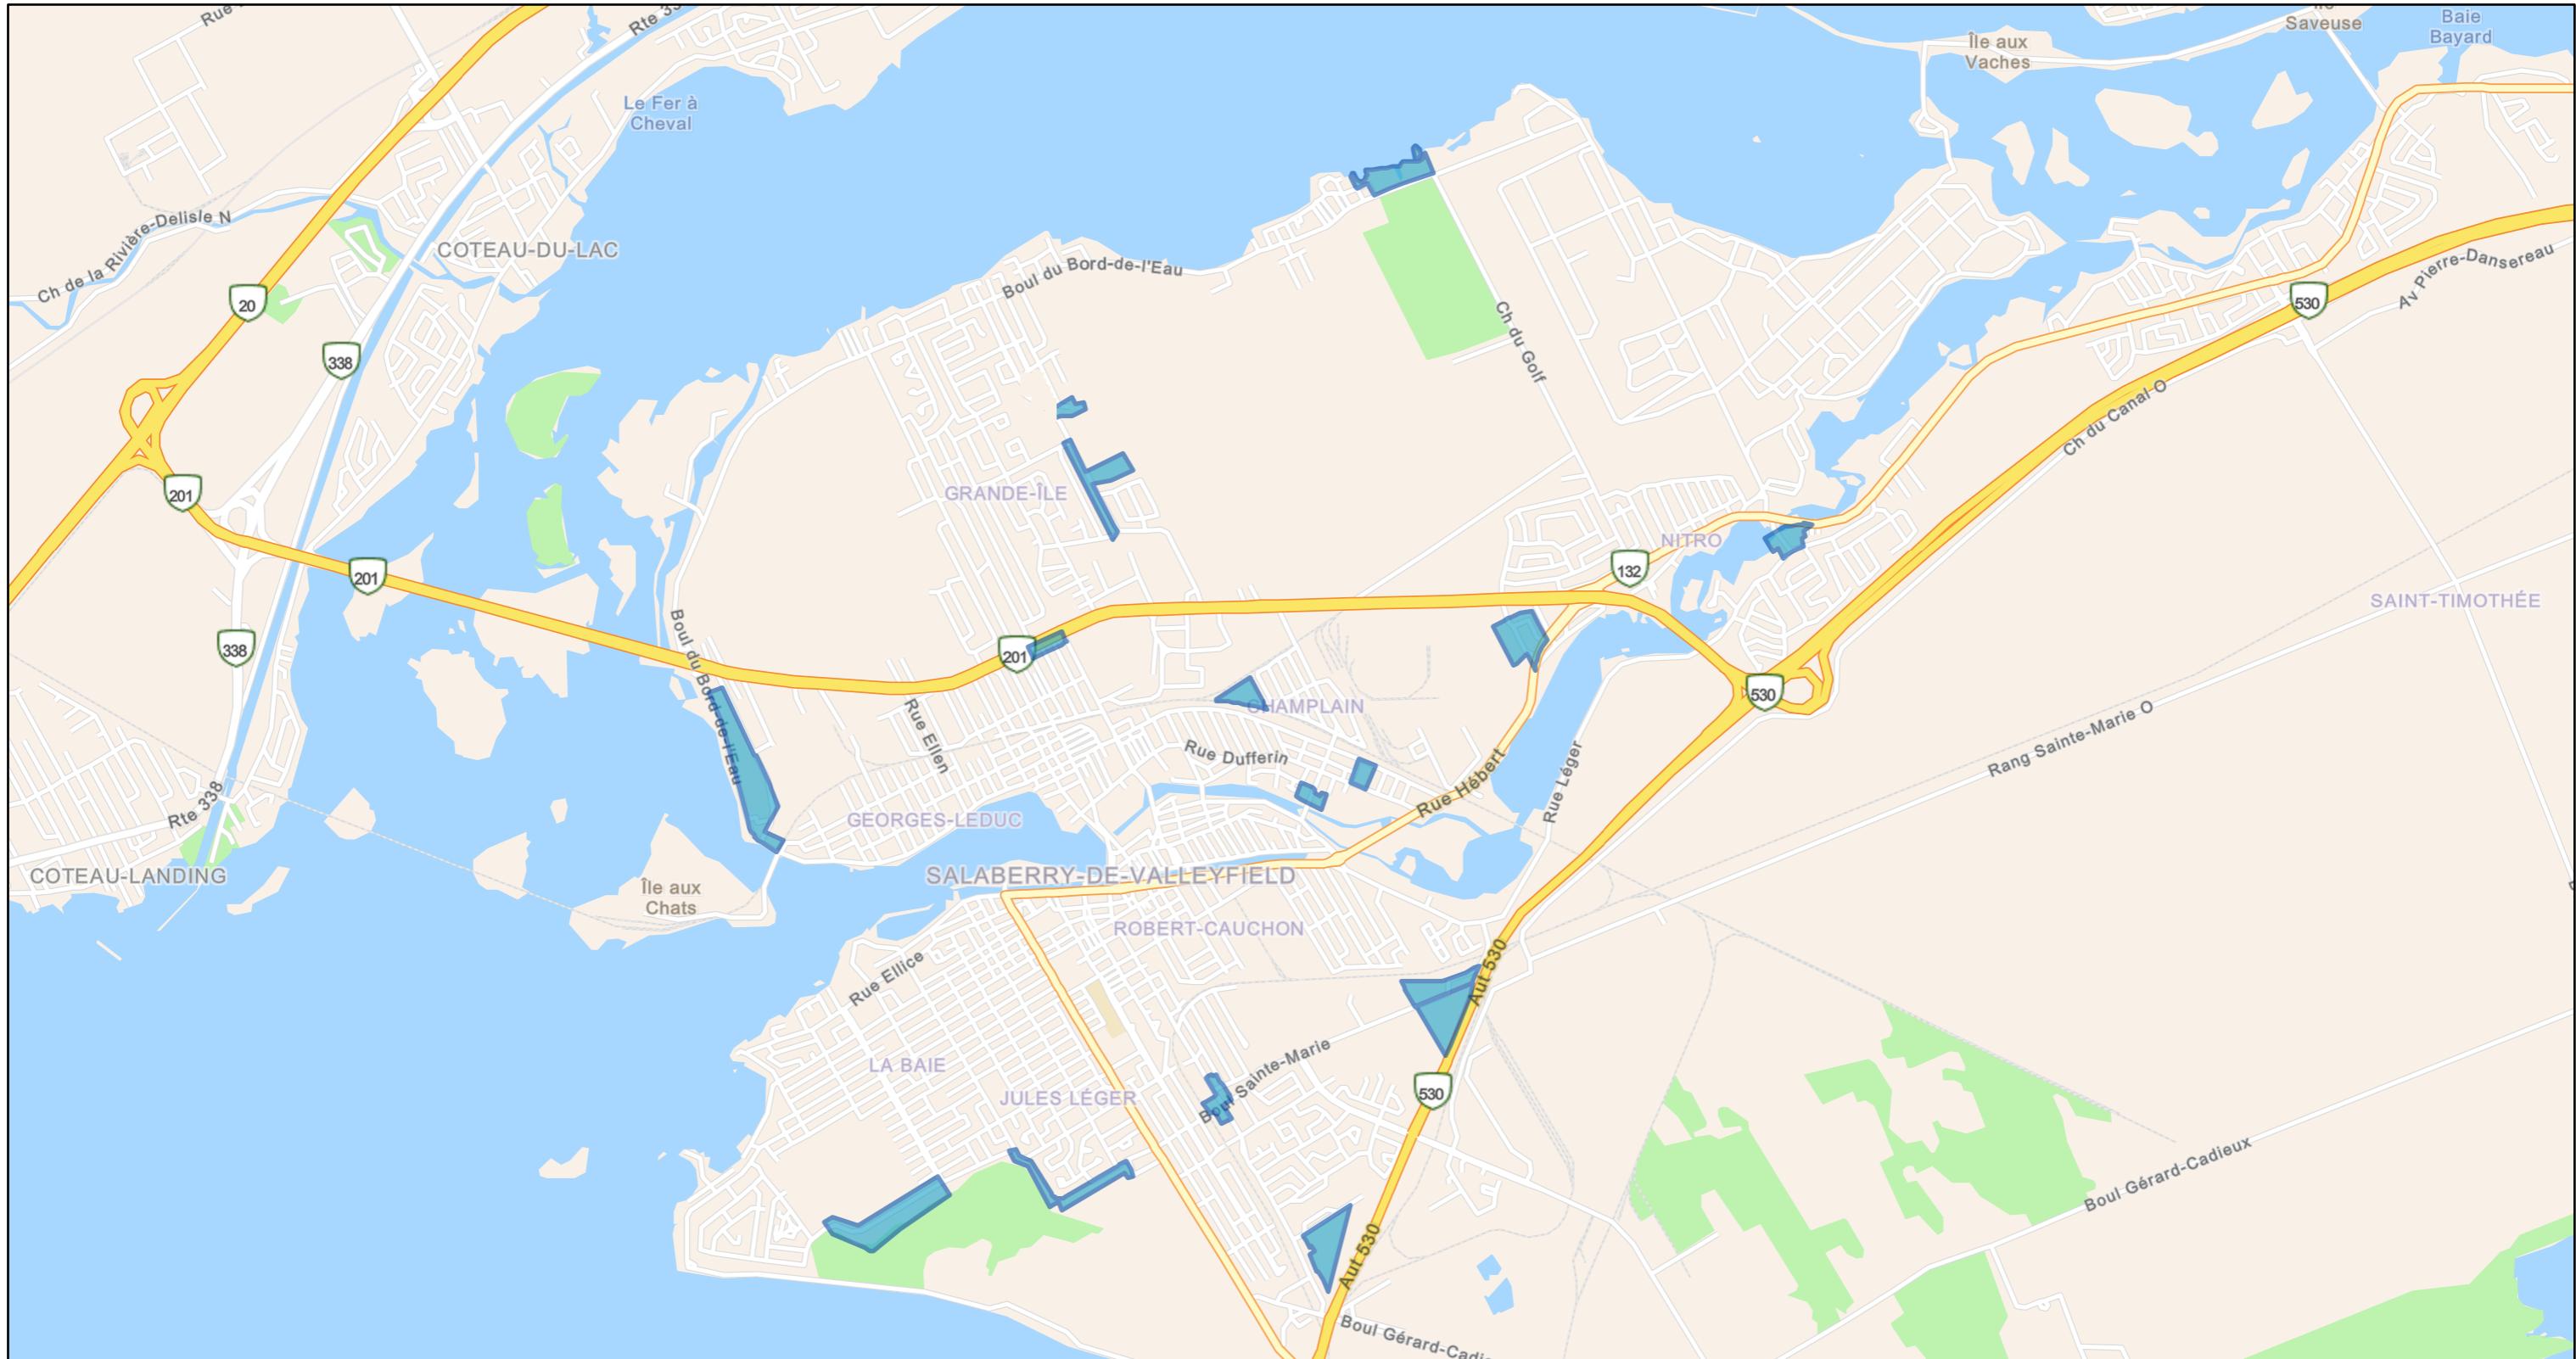

PIIA (règlement 153-16)

Résidentiel

1:55,000

0 0.5 1 1.5 2 mi
0 0.75 1.5 3 km

RÈGLEMENT 153 - PIIA

POINTE DU CANAL (Article 2.1.5, 7.1)



PIIA (règlement 153-16)

Pointe du Canal

