


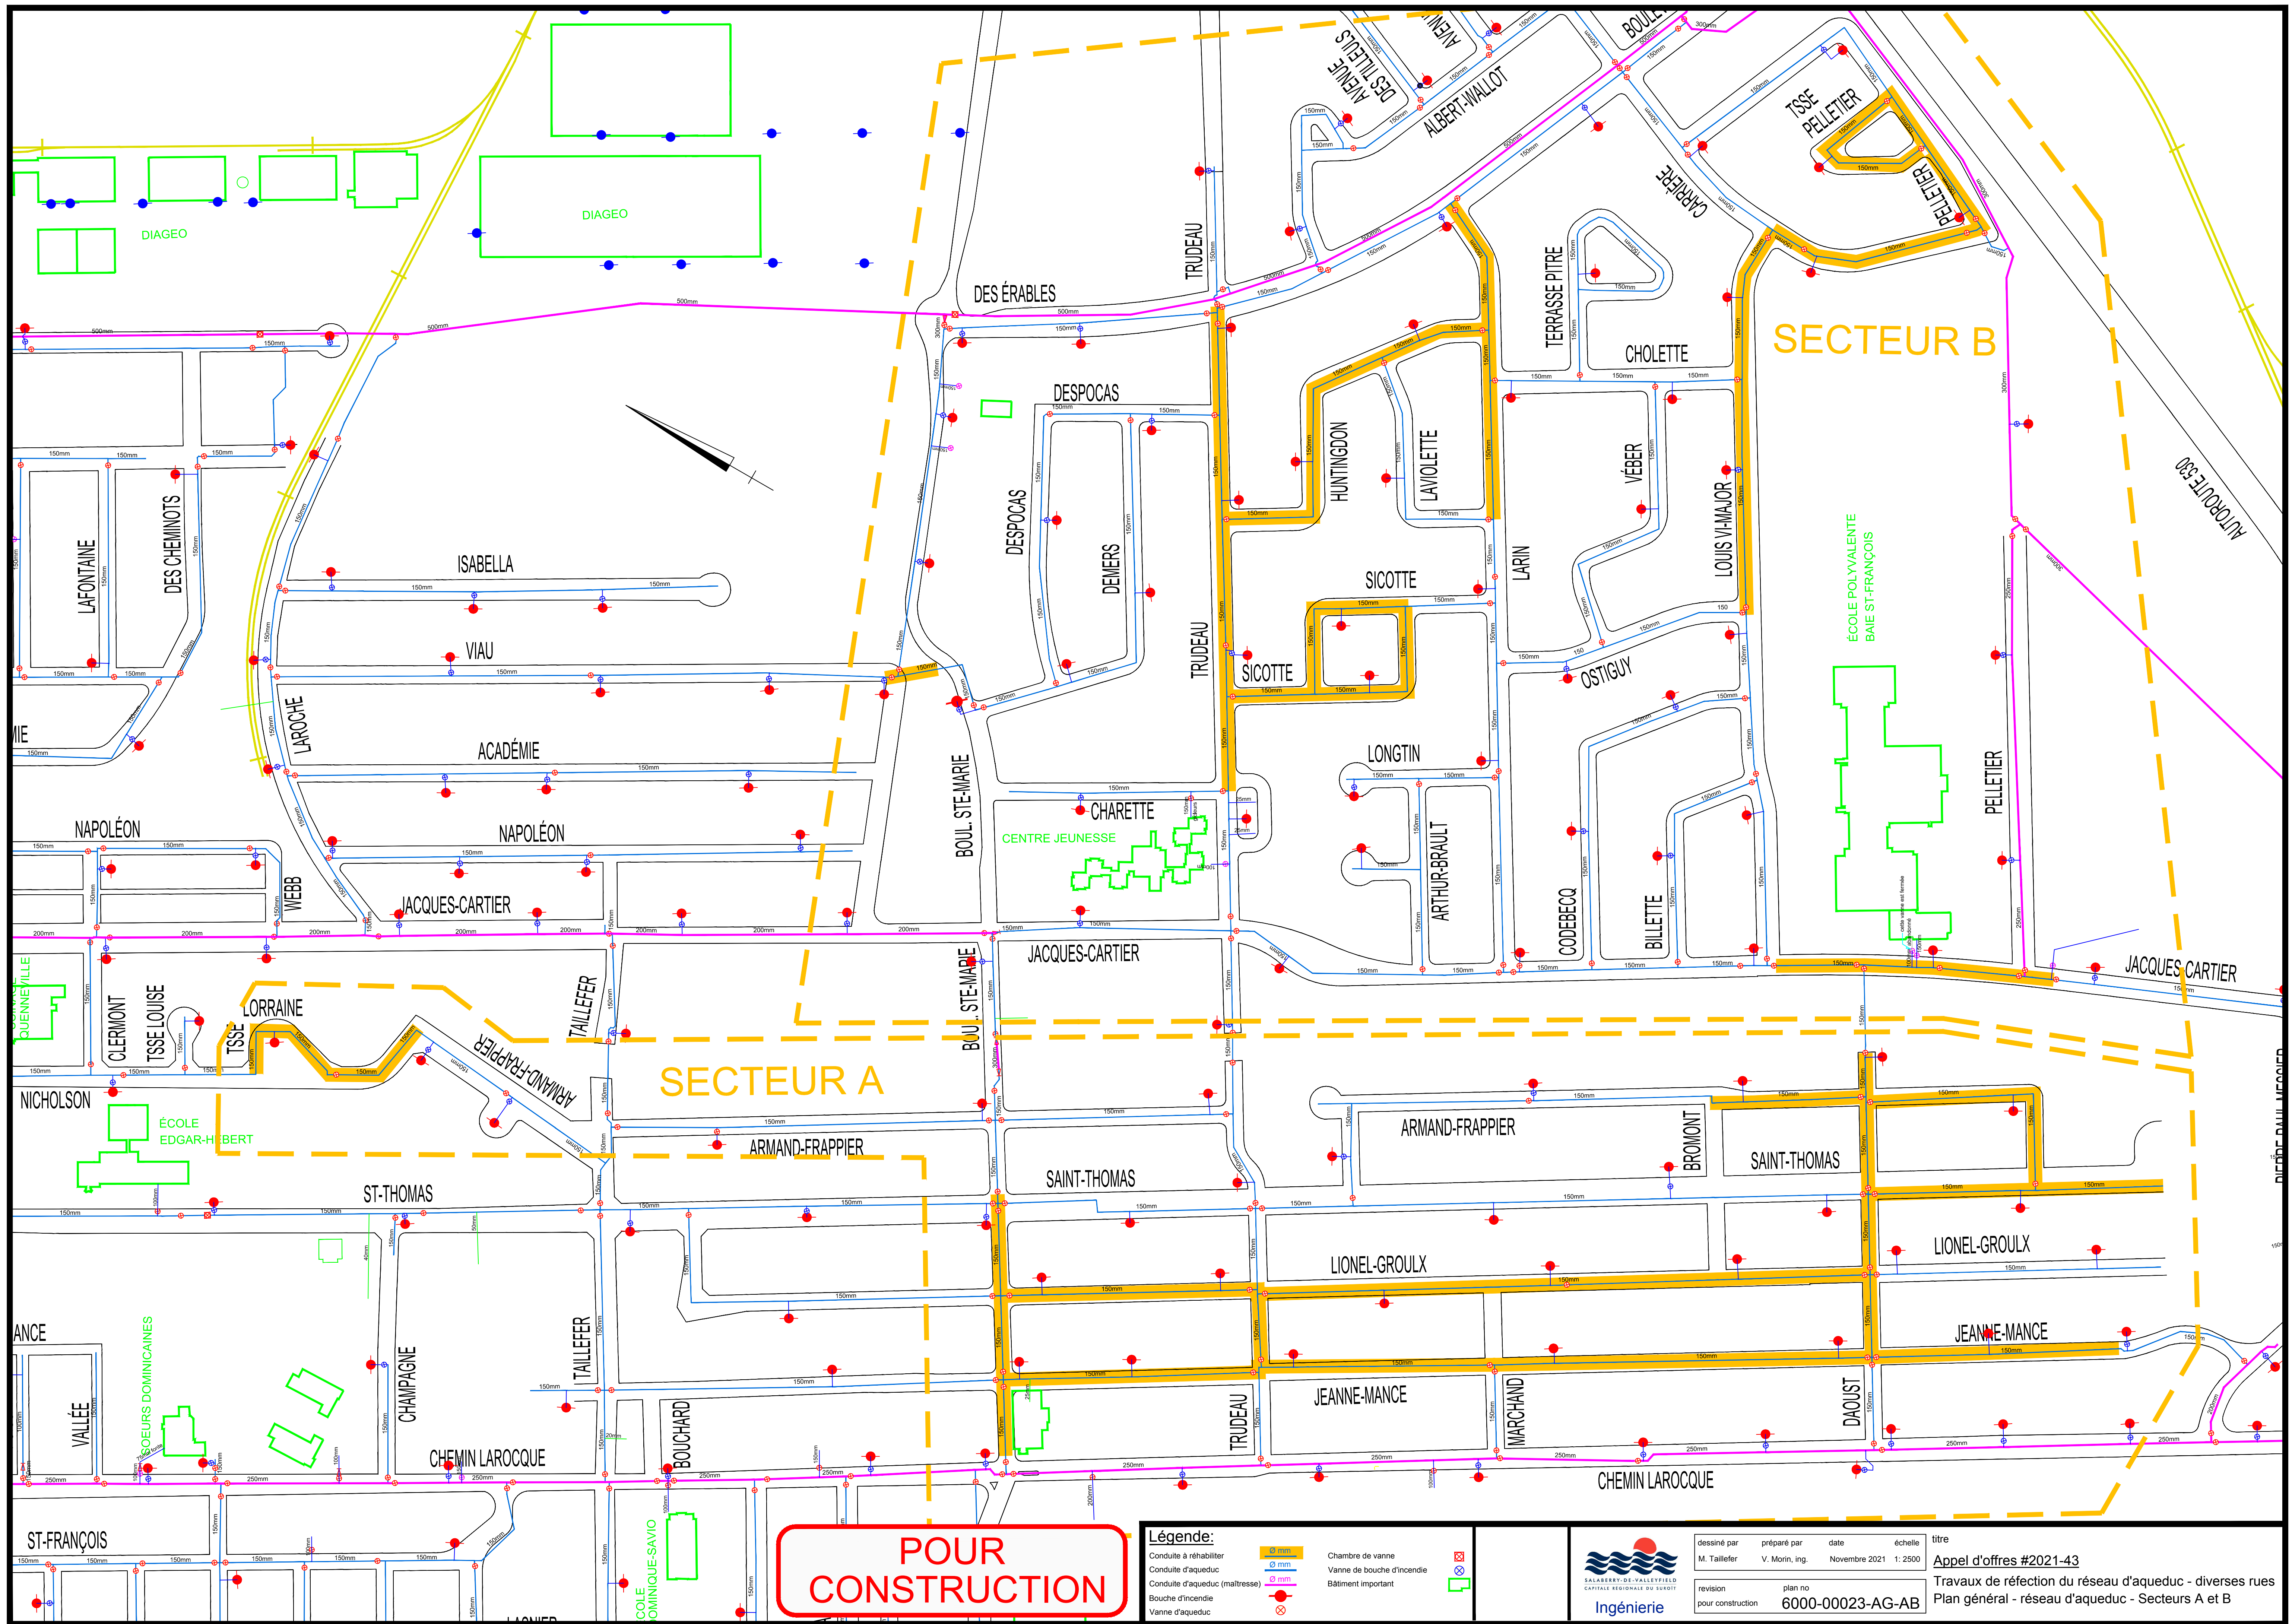

**POUR
CONSTRUCTION**

Légende:

Conduite à réhabiliter
Conduite d'aqueduc
Conduite d'aqueduc (maîtrise)
Bouche d'incendie
Vanne d'aqueduc

Ø mm
Ø mm
Ø mm
Ø mm
Ø mm

Chambre de vanne
Vanne de bouche d'incendie
Bâtiment important

Ø mm
Ø mm
Ø mm
Ø mm
Ø mm



dessiné par M. Taillefer	préparé par V. Morin, ing.	date Novembre 2021	échelle 1: 2500	titre Appel d'offres #2021-43 Travaux de réfection du réseau d'aqueduc - diverses rues Plan général - réseau d'aqueduc - Secteurs A et B
révision pour construction	plan no 6000-00023-AG-AB			

